



niveau +0

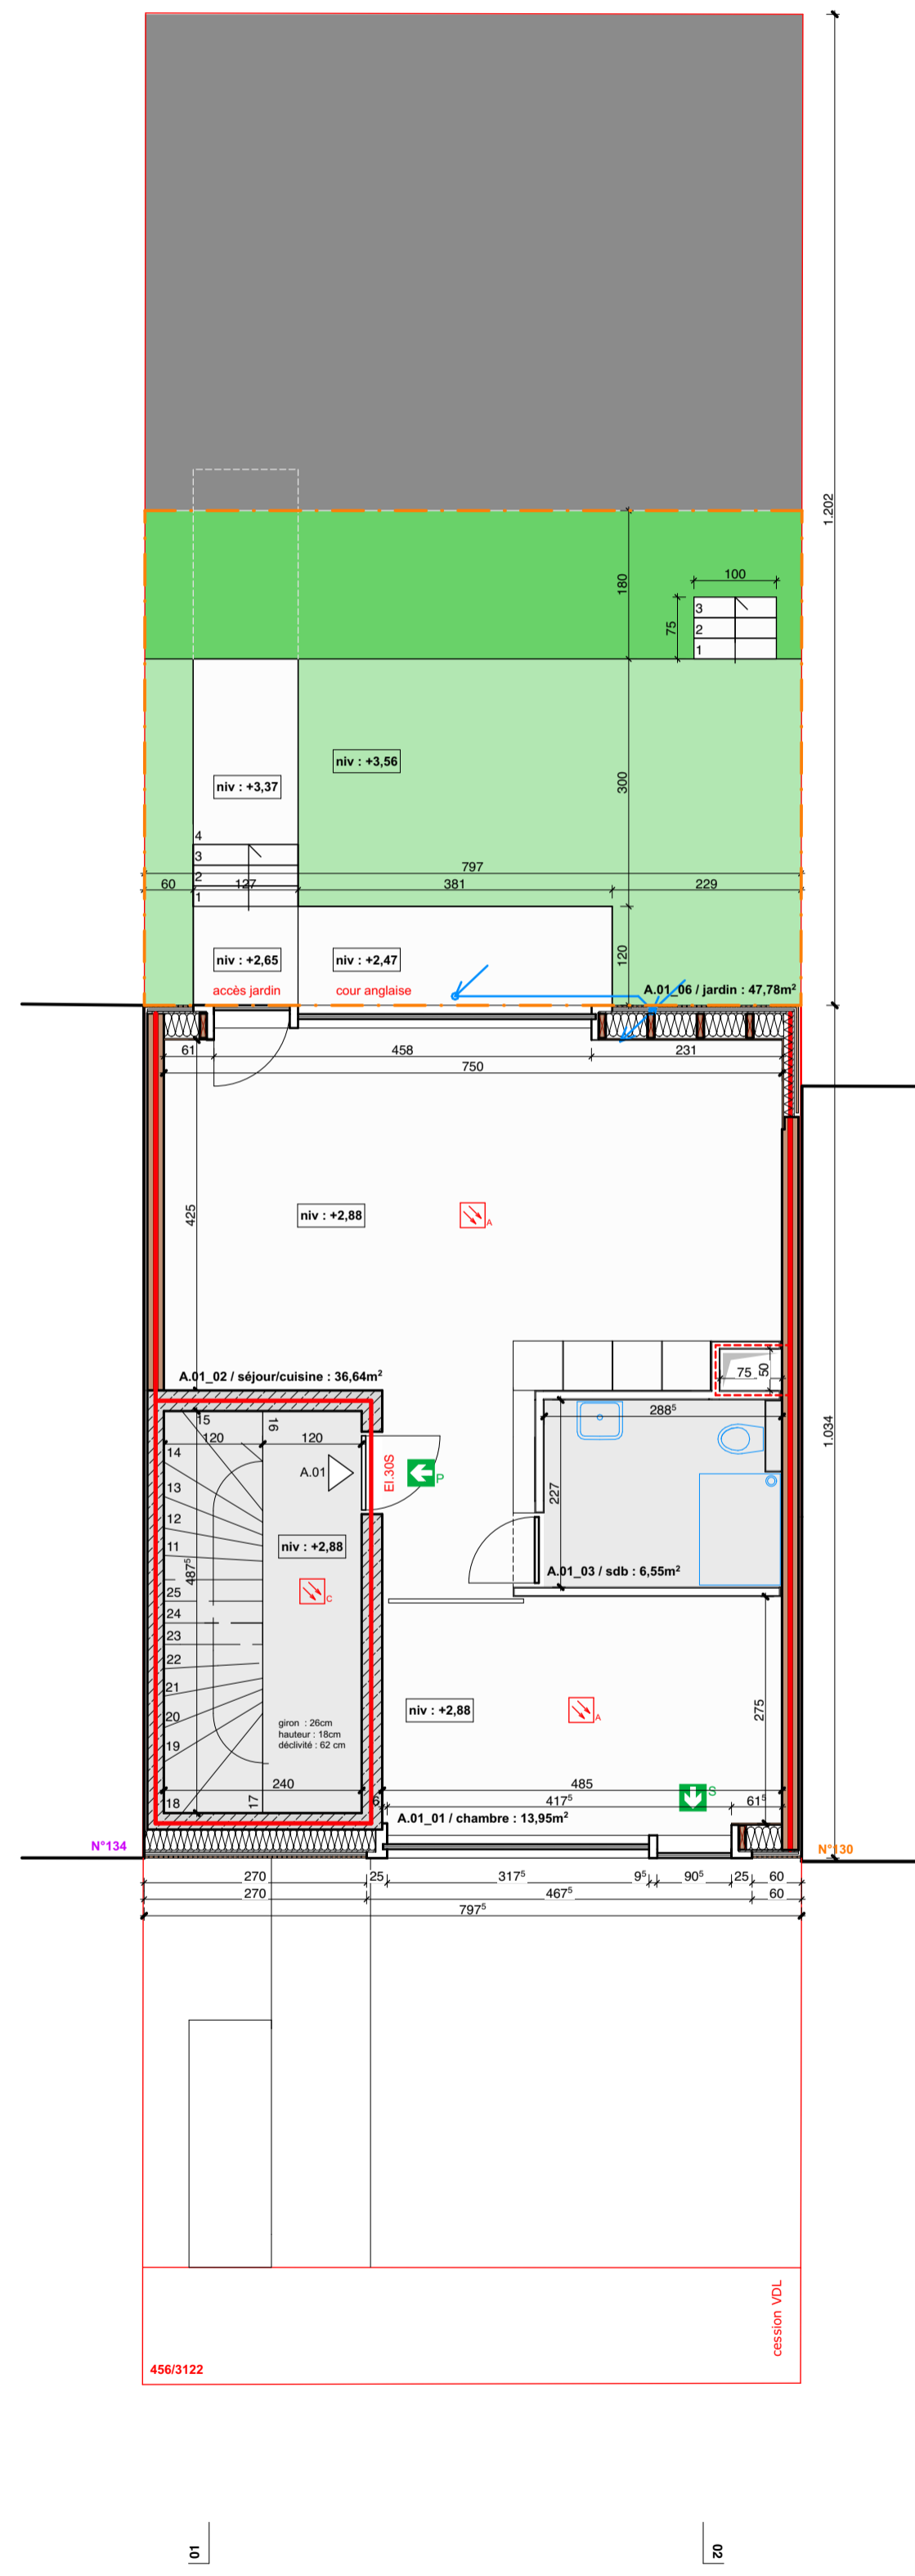

niveau +1


GEOMETRIE ESCALIER 1:50

règlement des bâtisses article 25.2

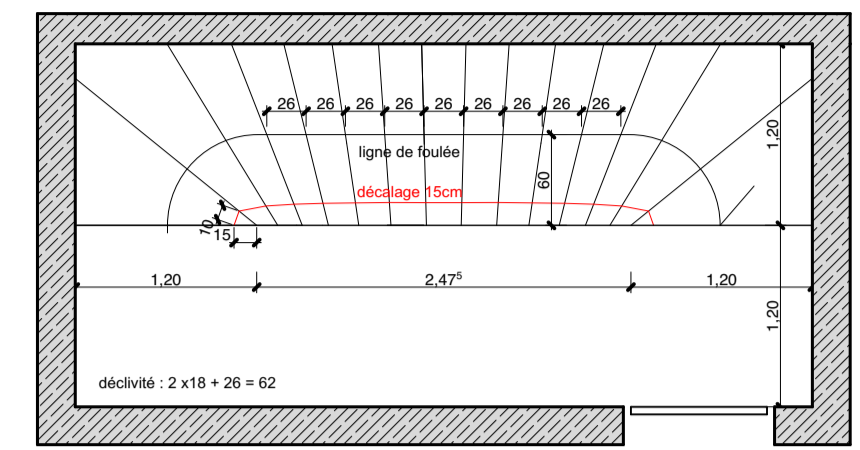

COMPOSITION FACADE 1:20

ITM-SST 1554.2 - article 5.1.2 bardages ventilés

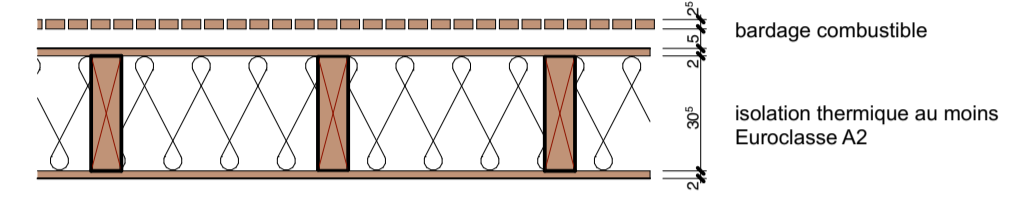


LEGENDE

- parois REI 60
- parois REI 90
- ↑ issue de secours principale
- ↑ issue de secours secondaire
- bouton poussoir désenfumage
- détecteur de fumée centralisé
- détecteur de fumée autonome
- alarme incendie
- 1. poubelle 240L
- 2. poubelle 120L
- 3. poubelle 40L
- 4. boîtes aux lettres
- 5. sac valorlux
- 6. étagère SDK

SITUATION

niveau projet : + 0.00 = niveau national : + 262.67

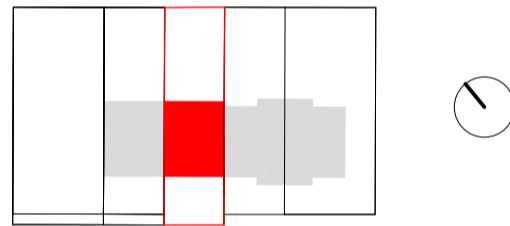


MEL.2020.124 immeuble à appartements à Luxembourg

132 rue de Emile Metz L-2149 Luxembourg




MEL 4.02.002

plans
1:75
27.08.2021

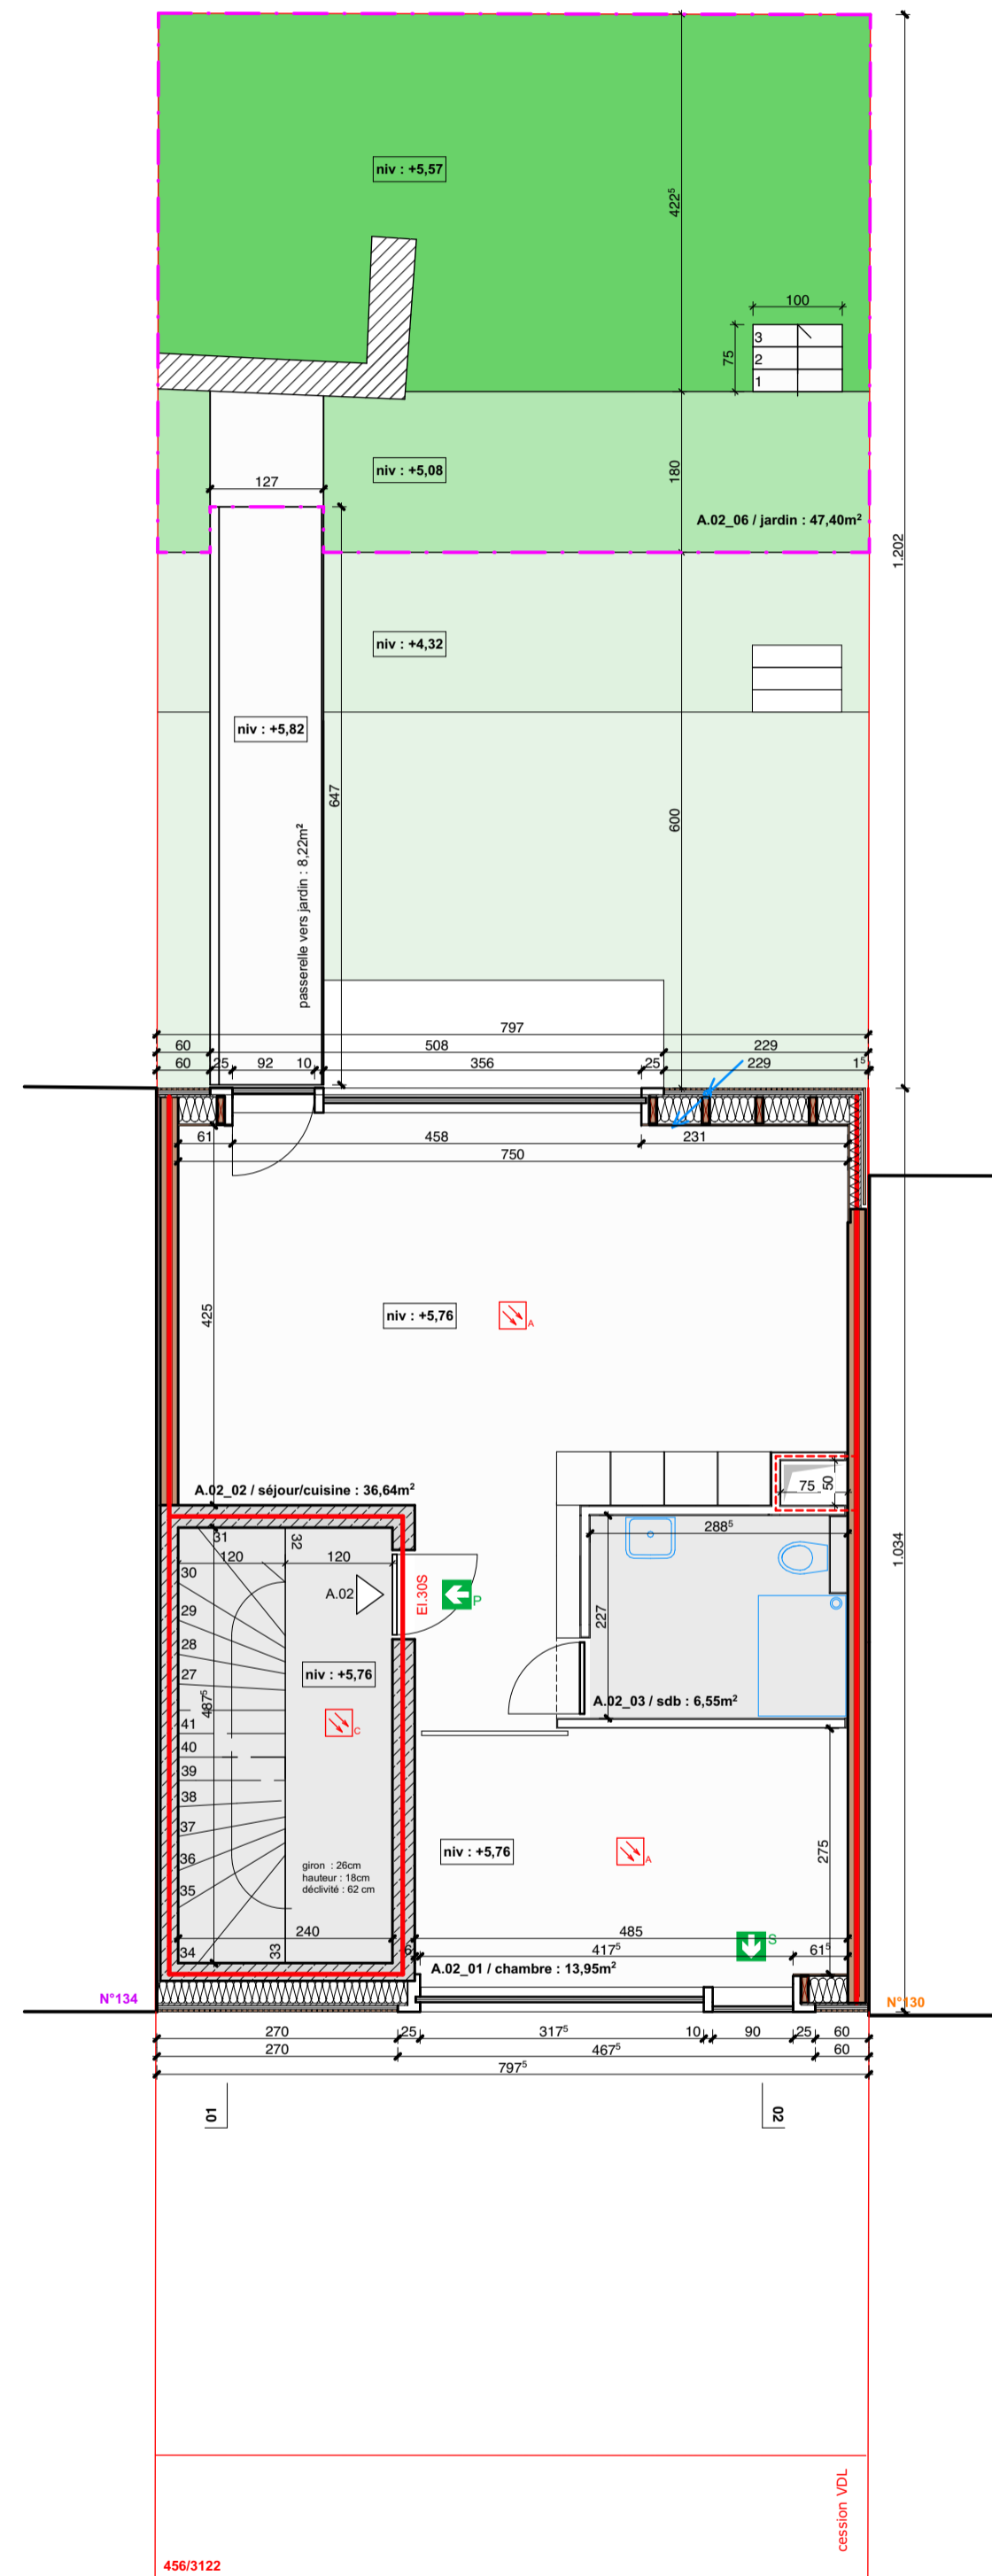

niveau +2

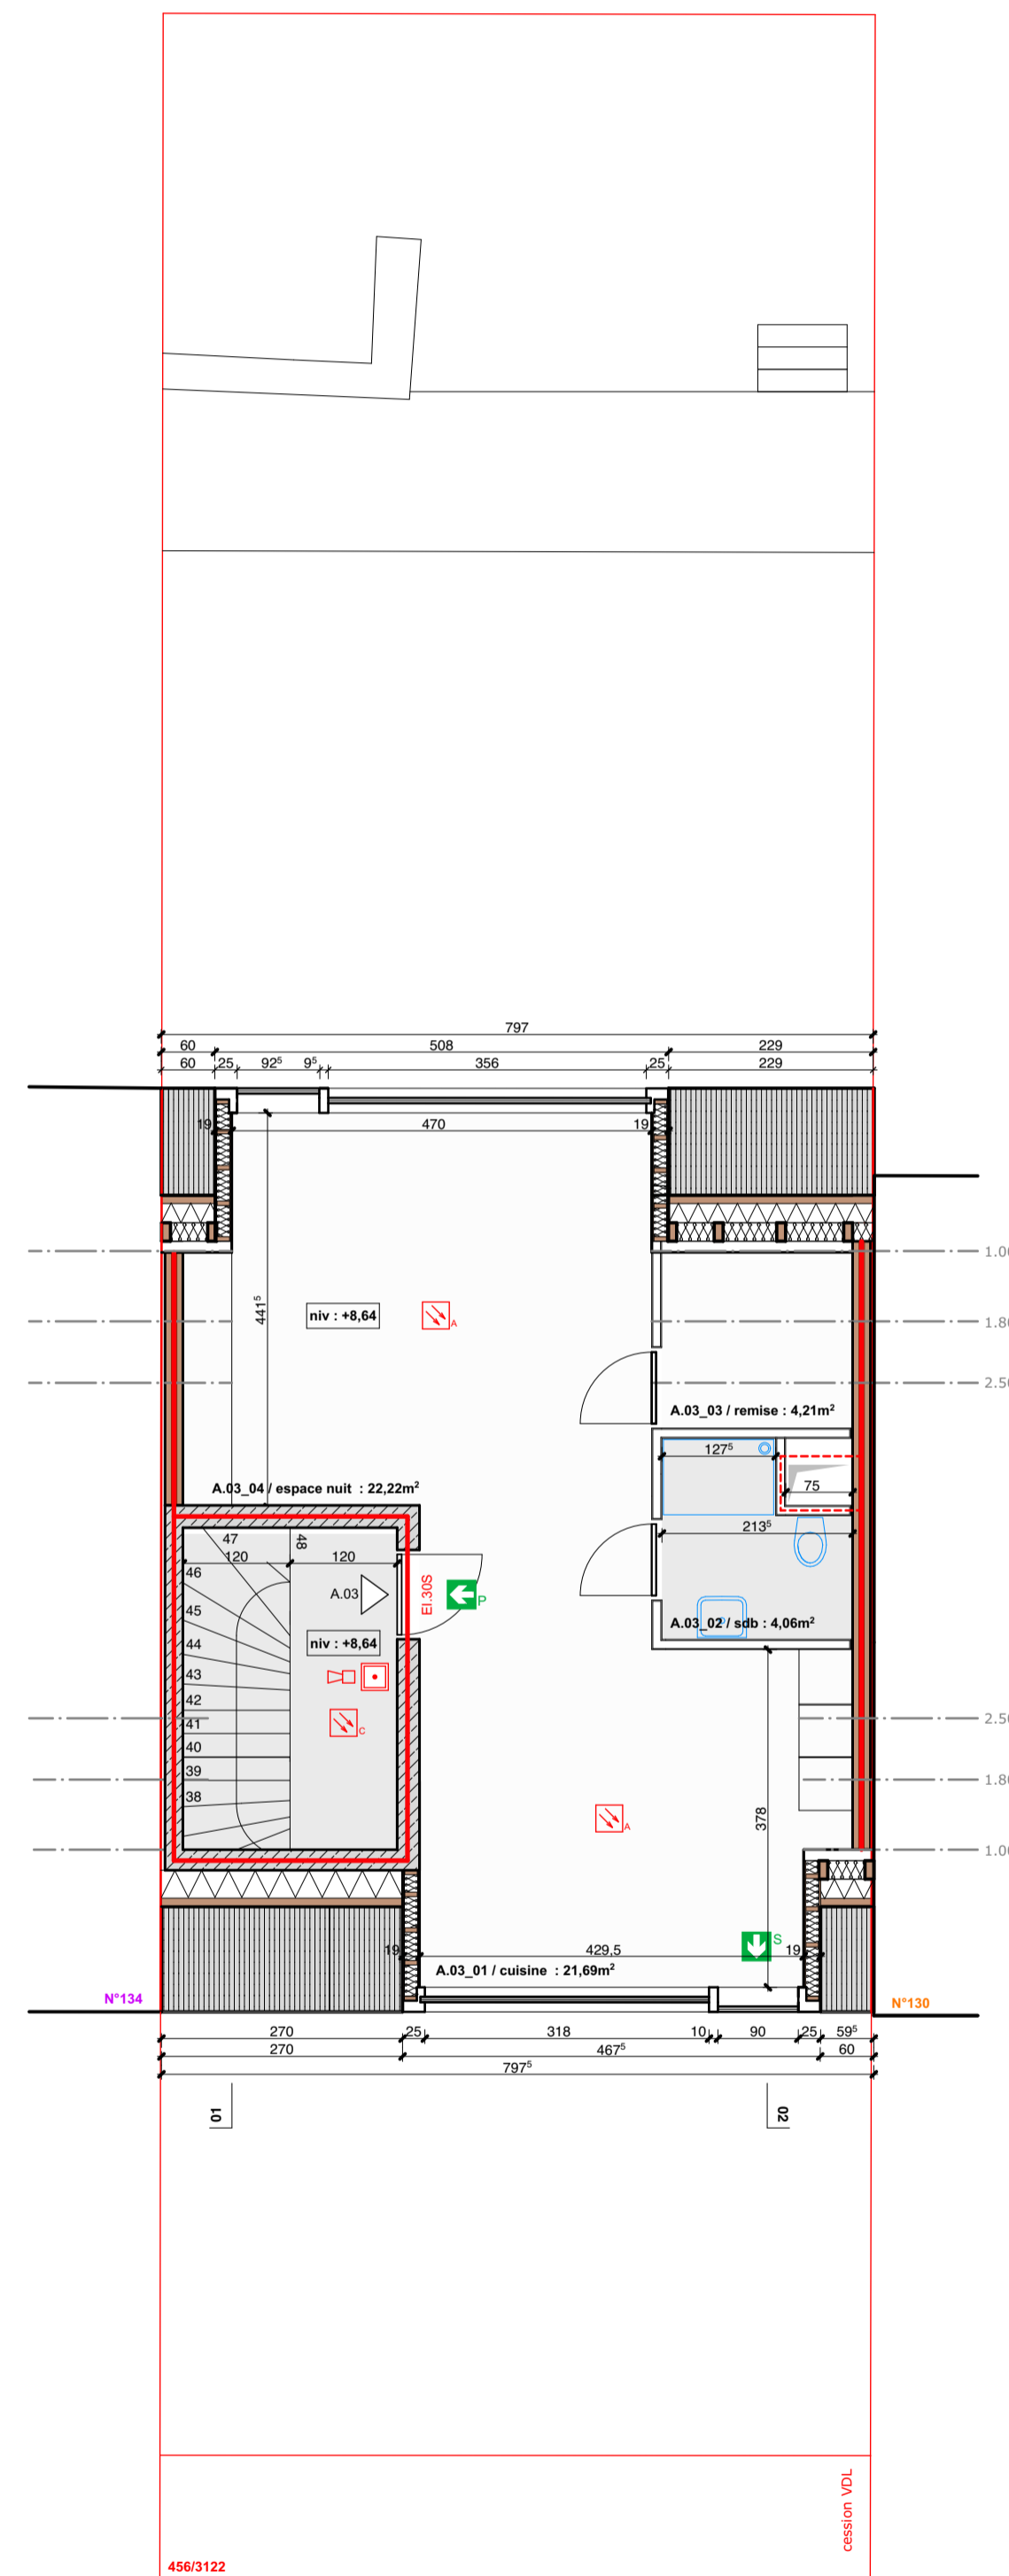


niveau +3

LEGENDE

- parois REI 60
- parois REI 90
- ➡ issue de secours principale
- ➡ issue de secours secondaire
- 🔴 bouton poussoir désenfumage
- 🔴 détecteur de fumée centralisé
- 🔴 détecteur de fumée autonome
- 🔴 alarme incendie

SITUATION

niveau projet : + 0.00 = niveau national : + 262.67

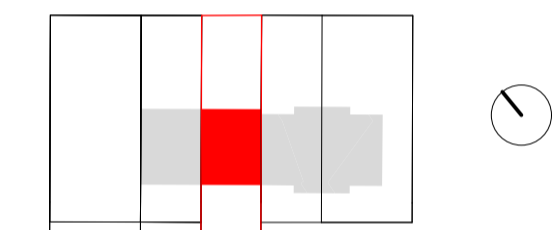

MEL.2020.124 immeuble à appartements à Luxembourg

132 rue de Emilie Metz L-2149 Luxembourg



MEL 4.02.003

plans

1:75

27.08.2021